



ประกาศองค์การบริหารส่วนตำบลเมืองหมี่

เพื่อ ประกวดราคาจ้างก่อสร้างโครงการเสริมผิวจราจรแอสฟัลต์ติกคอนกรีต รหัสสายทาง นค.ถ. ๑๐๒-๑๖ สายบ้านเมืองหมี่ใหญ่ หมู่ที่ ๑ ถึงบ้าน ศรีชมชื่น หมู่ที่ ๒ กว้าง ๔ เมตร ยาว ๑,๕๐๐ เมตร หนา ๐.๐๔ เมตร องค์การบริหารส่วนตำบลเมืองหมี่ อำเภอเมืองหนองคาย จังหวัดหนองคาย ด้วยวิธีประกวดราคาอิเล็กทรอนิกส์ (e-bidding)

องค์การบริหารส่วนตำบลเมืองหมี่ มีความประสงค์จะ ประกวดราคาจ้างก่อสร้างโครงการเสริมผิวจราจรแอสฟัลต์ติกคอนกรีต รหัสสายทาง นค.ถ. ๑๐๒-๑๖ สายบ้านเมืองหมี่ใหญ่ หมู่ที่ ๑ ถึงบ้าน ศรีชมชื่น หมู่ที่ ๒ กว้าง ๔ เมตร ยาว ๑,๕๐๐ เมตร หนา ๐.๐๔ เมตร องค์การบริหารส่วนตำบลเมืองหมี่ อำเภอเมืองหนองคาย จังหวัดหนองคาย ด้วยวิธีประกวดราคาอิเล็กทรอนิกส์ (e-bidding) ราคากลางของงานก่อสร้างในการประกวดราคาครั้งนี้เป็นเงินทั้งสิ้น ๑,๙๘๙,๘๔๕.๙๘ บาท (หนึ่งล้านเก้าแสนแปดหมื่นเก้าพันแปดร้อยสี่สิบบาทเก้าสิบแปดสตางค์) งบประมาณที่ได้รับจัดสรร จำนวน ๑,๖๖๐,๐๐๐ บาท (หนึ่งล้านหกแสนหกหมื่นบาทถ้วน)

ผู้ยื่นข้อเสนอจะต้องมีคุณสมบัติ ดังต่อไปนี้

๑. มีความสามารถตามกฎหมาย

๒. ไม่เป็นบุคคลล้มละลาย

๓. ไม่อยู่ระหว่างเลิกกิจการ

๔. ไม่เป็นบุคคลซึ่งอยู่ระหว่างถูกระงับการยื่นข้อเสนอหรือทำสัญญากับหน่วยงานของรัฐไว้ชั่วคราว

เนื่องจากเป็นผู้ที่ไม่ผ่านเกณฑ์การประเมินผลการปฏิบัติงานของผู้ประกอบการตามระเบียบที่รัฐมนตรีว่าการกระทรวงการคลังกำหนดตามที่ประกาศเผยแพร่ในระบบเครือข่ายสารสนเทศของกรมบัญชีกลาง

๕. ไม่เป็นบุคคลซึ่งถูกระงับชื่อไว้ในบัญชีรายชื่อผู้ทำงานและได้แจ้งเวียนชื่อให้เป็นผู้ทำงานของหน่วยงานของรัฐในระบบเครือข่ายสารสนเทศของกรมบัญชีกลาง ซึ่งรวมถึงนิติบุคคลที่ผู้ทำงานเป็นหุ้นส่วนผู้จัดการ กรรมการผู้จัดการ ผู้บริหาร ผู้มีอำนาจในการดำเนินงานในกิจการของนิติบุคคลนั้นด้วย

๖. มีคุณสมบัติและไม่มีลักษณะต้องห้ามตามที่คณะกรรมการนโยบายการจัดซื้อจัดจ้างและการบริหารพัสดุภาครัฐกำหนดในราชกิจจานุเบกษา

๗. เป็นนิติบุคคลผู้มีอาชีพรับจ้างงานที่ประกวดราคาอิเล็กทรอนิกส์ดังกล่าว

๘. ไม่เป็นผู้มีผลประโยชน์ร่วมกันกับผู้ยื่นเสนอราคารายอื่นที่เข้ายื่นข้อเสนอให้แก่องค์การบริหารส่วนตำบลเมืองหมี่ ณ วันประกาศประกวดราคาอิเล็กทรอนิกส์ หรือไม่เป็นผู้กระทำการอันเป็นการขัดขวางการแข่งขันราคาอย่างเป็นธรรม ในการประกวดราคาอิเล็กทรอนิกส์ครั้งนี้

๙. ไม่เป็นผู้ได้รับเอกสิทธิ์หรือความคุ้มกัน ซึ่งอาจปฏิเสธไม่ยอมขึ้นศาลไทย เว้นแต่รัฐบาลของผู้ยื่นข้อเสนอได้มีคำสั่งให้สละเอกสิทธิ์และความคุ้มกันเช่นนั้น

๑๐. ผู้ยื่นข้อเสนอต้องมีผลงานก่อสร้างประเภทเดียวกันกับงานที่ประกวดราคาจ้างก่อสร้างในวงเงินไม่น้อยกว่า ๘๓๐,๐๐๐.๐๐ บาท (แปดแสนสามหมื่นบาทถ้วน) และเป็นผลงานที่เป็นคู่สัญญาโดยตรงกับหน่วยงานของรัฐ หรือหน่วยงานเอกชนที่องค์การบริหารส่วนตำบลเมืองหมี่เชื่อถือ

๑๑. ผู้ยื่นข้อเสนอที่ยื่นข้อเสนอในรูปแบบของ "กิจการร่วมค้า" ต้องมีคุณสมบัติ ดังนี้
กรณีที่ข้อตกลงฯ กำหนดให้ผู้เข้าร่วมค้ารายใดรายหนึ่งเป็นผู้เข้าร่วมค้าหลัก ข้อตกลงฯ จะต้องมีการกำหนดสัดส่วนหน้าที่ และความรับผิดชอบในปริมาณงาน สิ่งของ หรือมูลค่าตามสัญญาของผู้เข้าร่วมค้าหลัก มากกว่าผู้เข้าร่วมค้ารายอื่นทุกราย

กรณีที่ข้อตกลงฯ กำหนดให้ผู้เข้าร่วมค้ารายใดรายหนึ่งเป็นผู้เข้าร่วมค้าหลัก กิจการร่วมค่านั้นต้องใช้ผลงานของผู้เข้าร่วมค้าหลักรายเดียวเป็นผลงานของกิจการร่วมค้าที่ยื่นข้อเสนอ

สำหรับข้อตกลงฯ ที่ไม่ได้กำหนดให้ผู้เข้าร่วมค้ารายใดเป็นผู้เข้าร่วมค้าหลัก ผู้เข้าร่วมค้าทุกรายจะต้องมีคุณสมบัติครบถ้วนตามเงื่อนไขที่กำหนดไว้ในเอกสารเชิญชวน

๑๒. ผู้ยื่นข้อเสนอต้องลงทะเบียนในระบบจัดซื้อจัดจ้างภาครัฐด้วยอิเล็กทรอนิกส์ (Electronic Government Procurement : e - GP) ของกรมบัญชีกลาง

ผู้ยื่นข้อเสนอต้องยื่นข้อเสนอและเสนอราคาทางระบบจัดซื้อจัดจ้างภาครัฐด้วยอิเล็กทรอนิกส์ ในวันที่ ๒๔ มีนาคม ๒๕๖๕ ระหว่างเวลา ๐๘.๓๐ น. ถึง ๑๖.๓๐ น.

ผู้สนใจสามารถขอซื้อเอกสารประกวดราคาด้วยอิเล็กทรอนิกส์ ในราคาชุดละ ๒,๐๐๐.๐๐ บาท ผ่านทางระบบจัดซื้อจัดจ้างภาครัฐด้วยอิเล็กทรอนิกส์และชำระเงินผ่านทางธนาคาร ตั้งแต่วันที่ ๑๖ มีนาคม ๒๕๖๕ ถึงวันที่ ๒๓ มีนาคม ๒๕๖๕ โดยดาวน์โหลดเอกสารผ่านทางระบบจัดซื้อจัดจ้างภาครัฐด้วยอิเล็กทรอนิกส์ ได้ภายหลังจากชำระเงินเป็นที่เรียบร้อยแล้วจนถึงก่อนวันเสนอราคา

ผู้สนใจสามารถดูรายละเอียดได้ที่เว็บไซต์ mueangmi.go.th หรือ www.gprocurement.go.th หรือสอบถามทางโทรศัพท์หมายเลข ๐๔๒-๔๑๔๖๙๑ ต่อ ๑๑๗ ในวันและเวลาราชการ

ผู้สนใจต้องการทราบรายละเอียดเพิ่มเติมเกี่ยวกับรายละเอียดและขอบเขตของงาน โปรดสอบถามมายังองค์การบริหารส่วนตำบลเมืองหมี่ ผ่านทางอีเมล 6430110@dla.go.th หรือช่องทางตามที่กรมบัญชีกลางกำหนด ภายในวันที่ ๑๘ มีนาคม ๒๕๖๕ โดยองค์การบริหารส่วนตำบลเมืองหมี่จะชี้แจงรายละเอียดดังกล่าวผ่านทางเว็บไซต์ mueangmi.go.th และ www.gprocurement.go.th ในวันที่ ๑๘ มีนาคม ๒๕๖๕

ประกาศ ณ วันที่ ๑๖ มีนาคม พ.ศ. ๒๕๖๕



หมายเหตุ ผู้ประกอบการสามารถจัดเตรียมเอกสารประกอบการเสนอราคา (เอกสารส่วนที่ ๑ และเอกสารส่วนที่ ๒) ในระบบ e-GP ได้ตั้งแต่วันที่ซื้อเอกสารจนถึงวันเสนอราคา



โครงการก่อสร้างถนนคอนกรีตเสริมเหล็ก สายริมหนองกอมเกาะ รหัสสายทาง นค.ถ. 102-33 สายทางริมหนองกอมเกาะ
บ้านบึงเล หมู่ที่ 4 ตำบลเมืองหมี่ อำเภอเมืองหนองคาย จังหวัดหนองคาย
คิดเป็นพื้นที่รวมปีกถนนไม่น้อยกว่า 9,336 ตารางเมตร

ลักษณะโครงการโดยสังเขป

ปริมาณงาน ระยะที่ 1 ขนาดผิวจราจรกว้าง 5.00 เมตร ยาว 1,690.00 เมตร หน้า 0.15 เมตร คิดเป็นพื้นที่ไม่น้อยกว่า 8,450.00 ตารางเมตร
ค่าพิกัดระยะที่ 1 (จุดเริ่มต้น 17.8401414 น. , 102.7138708 ตอ.) (จุดสิ้นสุด 17.8275824 น. , 102.7220073 ตอ.)
ระยะที่ 2 ขนาดผิวจราจรกว้าง 4.00 เมตร ยาว 219.00 เมตร หน้า 0.15 เมตร คิดเป็นพื้นที่ไม่น้อยกว่า 886.00 ตารางเมตร
ค่าพิกัดระยะที่ 2 (จุดเริ่มต้น 17.8316792 น. , 102.7154155 ตอ.) (จุดสิ้นสุด 17.8307957 น. , 102.7131869 ตอ.)

โครงการก่อสร้างถนนคอนกรีตเสริมเหล็ก สายริมหนองกอมเกาะ รหัสสายทาง นค.ม. 102-33 สายทางริมหนองกอมเกาะ

บ้านบึงเล หมู่ที่ 4 ตำบลเมืองหมื่น อำเภอเมืองหนองคาย จังหวัดหนองคาย คิดเป็นพื้นที่รวมปีกถนนไม่น้อยกว่า 9.336 ตารางเมตร





ปริมาณงาน ระยะที่ 1 ขนาดผิวจราจรกว้าง 5.00 เมตร ยาว 1,690.00 เมตร หน้า 0.15 เมตร คิดเป็นพื้นที่ไม่น้อยกว่า 8,450 ตารางเมตร

ระยะที่ 2 ขนาดผิวจราจรกว้าง 4.00 เมตร ยาว 2,19.00 เมตร หน้า 0.15 เมตร คิดเป็นพื้นที่รวมปีกถนนไม่น้อยกว่า 899 ตารางเมตร

อำเภอเมืองหนองคาย

จังหวัดหนองคาย

ประเทศไทย

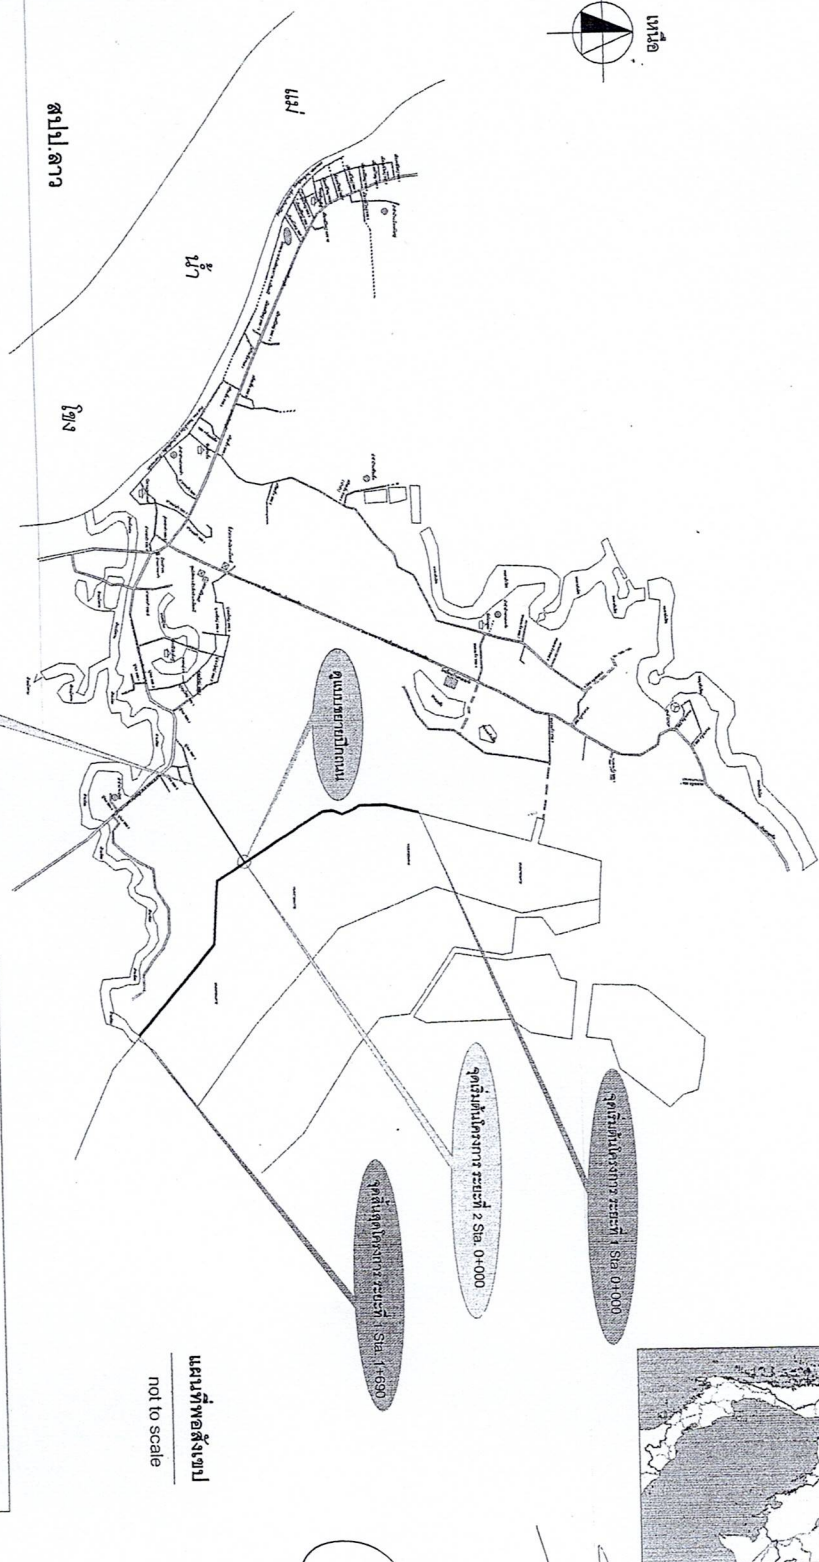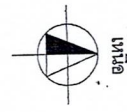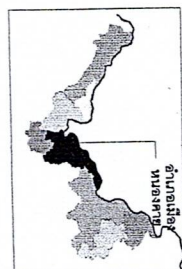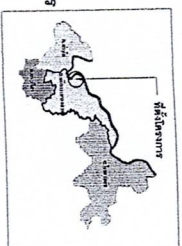

not to scale

รายละเอียด	ลักษณะงาน	หมายเหตุ
สถานีก่อสร้าง	ลักษณะงาน	
หมู่ที่ 4 บ้านบึงเล	- ตามแบบของ อบต.เมืองหมื่น - แบบเลขที่ 33 / 2564 - แบบมาตรฐานเลขที่ 001 / 2564 - แบบมาตรฐานเลขที่ 002 / 2564	

ลำดับที่	แบบ	พื้นที่	แบบเลขที่
2.	แบบที่ก่อสร้างถนน, แบบที่ก่อสร้าง (ระยะที่ 1)	1-4	002 / 2564
3.	แบบที่ก่อสร้างถนน, แบบที่ก่อสร้าง (ระยะที่ 2)	1-3	001 / 2564

หมายเหตุ 1. บริเวณที่ทำการก่อสร้าง, แบบแปลนก่อสร้างถนน, งานป้องกันผิวจราจรและระบายน้ำจะดำเนินการโดยผู้รับเหมา



แบบมาตรฐาน

- แบบที่ก่อสร้าง, รายละเอียดการ
สำรวจแบบ

เขียนแบบ


ตรวจสอบ

อนุมัติ


อนุมัติ

อนุมัติ


33 / 2564

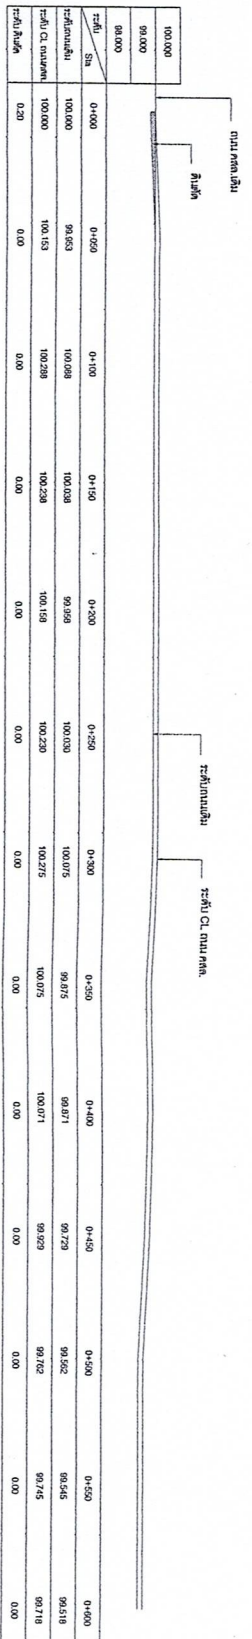

PROFILE Sta.0+000 - Sta.0+600 (ระยะ ที่ 1)
Scale แนวตั้ง 1: 200 แนวนอน 1:4,000

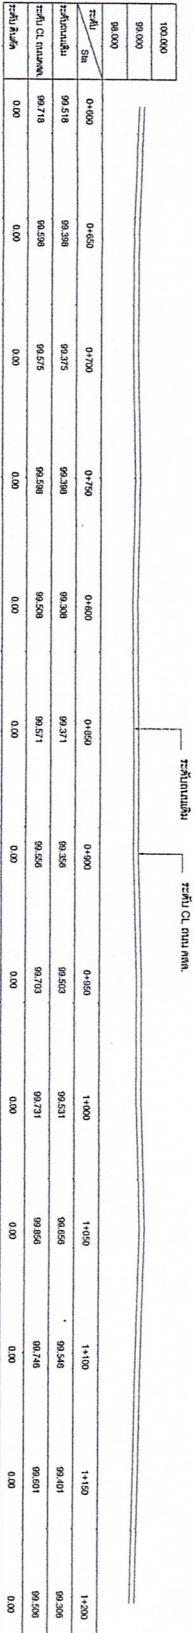

PROFILE Sta.0+600 - Sta.1+200 (ระยะ ที่ 1)
Scale แนวตั้ง 1: 200 แนวนอน 1:4,000

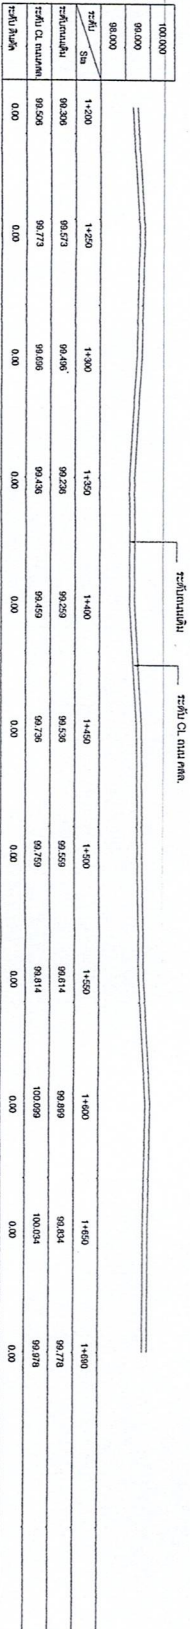

PROFILE Sta.1+200 - Sta.1+690 (ระยะ ที่ 1)
Scale แนวตั้ง 1: 200 แนวนอน 1:4,000



แบบมาตรฐาน

Profile sheet 1 Sta.0+000 - Sta.1+690

เขียนแบบ

นายสุวิทย์ ชูชาติ
นายสุวิทย์ ชูชาติ

ตรวจสอบ

นายสุวิทย์ ชูชาติ
นายสุวิทย์ ชูชาติ

หน้างาน

นายสุวิทย์ ชูชาติ
นายสุวิทย์ ชูชาติ

อนุมัติ

นายสุวิทย์ ชูชาติ
นายสุวิทย์ ชูชาติ

วันที่ 2
4

แบบเลขที่

33 / 2564



- ป้ายประชาสัมพันธ์โครงการ (ป้ายเหล็ก)



1. จุดต่อสายไปยังกำหนดตามความเหมาะสมให้สามารถมองเห็นได้ชัดเจน
2. ก่อนทำการยิงให้ทดสอบยิงก่อน 2 ครั้ง
3. รายละเอียดข้อควมข้างผู้ควบคุมงานเป็นผู้กำหนดจะดำเนินการ

รูปด้านหลัง
not to scale

not to scale

(ตัวอย่าง)

แบบบูรณาการตามโครงสร้างสำหรับโครงการขององค์การบริหารส่วนตำบล

โครงการก่อสร้างของ อบต.เมืองหมื่น







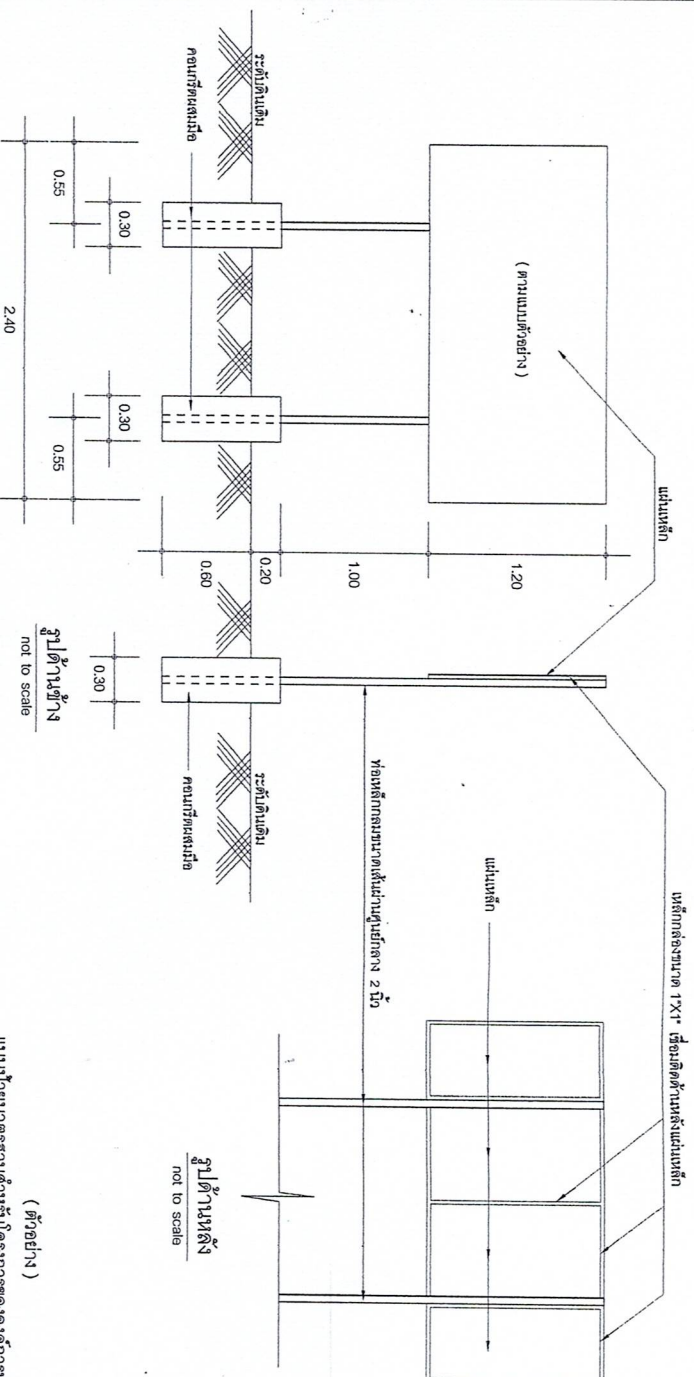

รูปด้านหน้า
not to scale


not to scale

รูปถ่าย
not to scale


not to scale

รูปด้านหน้า

not to scale

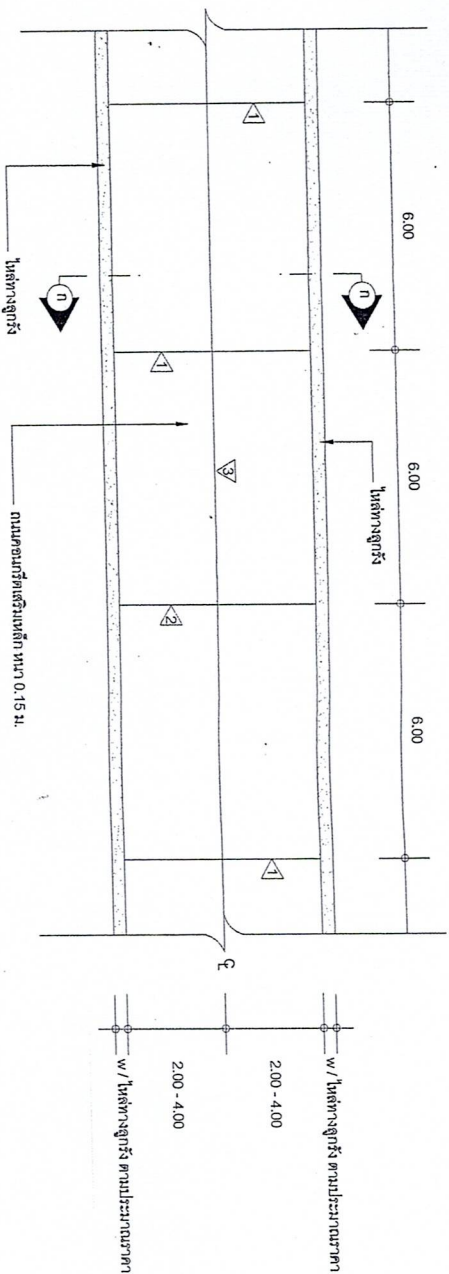

แปลนถนนคอนกรีตเสริมเหล็ก scale 1 : 100

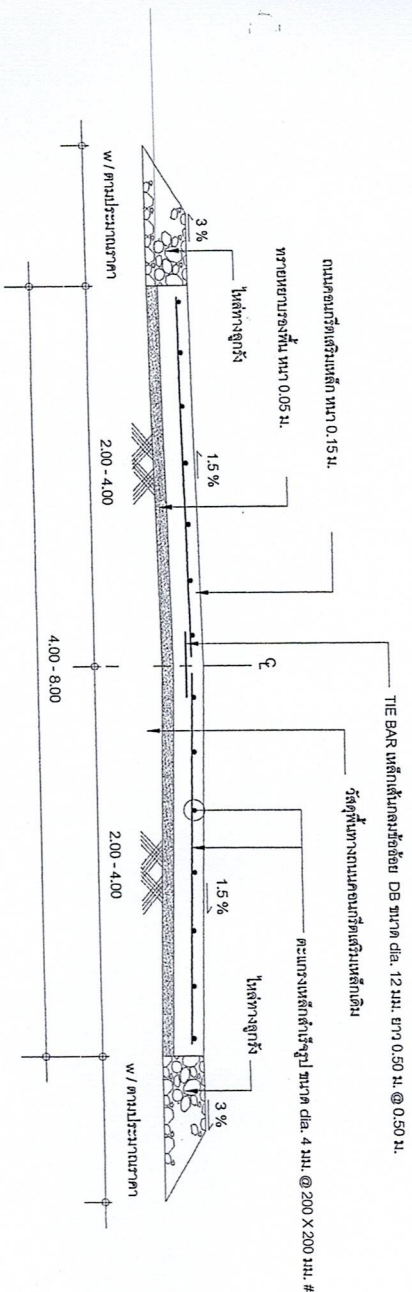

รูปตัด ก - ก scale 1 : 25

(ศักยภาพแปลนจากแบบมาตรฐาน คสล. แบบที่ 74 - 01 กรมการปกครอง กระทรวงมหาดไทย)



แบบมาตรฐาน

- แบบมาตรฐาน ถนน คอนกรีตเสริมเหล็ก
กว้าง 4.00 - 8.00 เมตร หน้า 0.15 เมตร
(แบบใช้รถบรรทุก)

เขียนแบบ

นายสุชาติ ชูชาติ
นายช่างเขียนแบบ

วิศวกร

(นายสุชาติ ชูชาติ)
วิศวกรโยธา สย.10742

ตรวจสอบ

นายสุชาติ ชูชาติ
นายช่างเขียนแบบ

วิศวกร

นายสุชาติ ชูชาติ
นายช่างเขียนแบบ

วิศวกร

002 / 2564

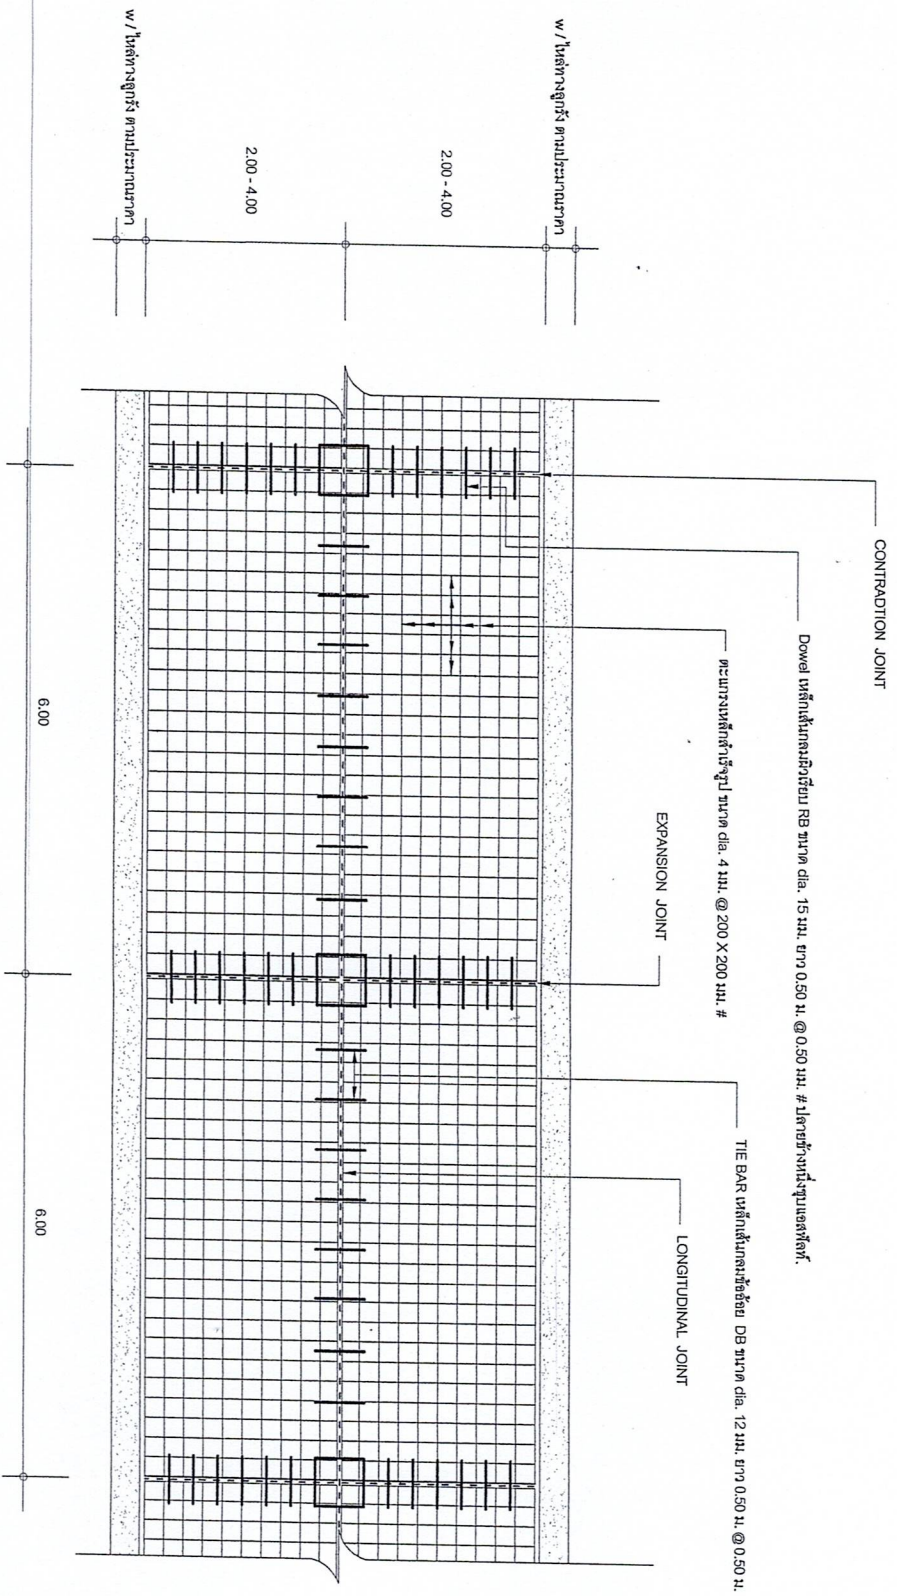

แปลนการวางตะเข็บเหล็ก not to scale

(ตัวเลขที่ดัดแปลงจากแบบมาตรฐานถนน คสล. แบบเลขที่ ท1 - 01 กรมการปกครอง กระทรวงมหาดไทย)



แบบมาตรฐาน

- แบบมาตรฐาน ถนน คอนกรีตเสริมเหล็ก
กว้าง 4.00 - 6.00 เมตร ขนาด 0.15 เมตร
(แบบใช้ชั่วคราว)

เขียนแบบ

นายอรรถสิทธิ์ สุทธิรักษ์
นายช่างโยธาปฏิบัติกร

วิศวกร

(นายสุรเกียรติ์ ศรีวิฑิต)
วิศวกรโยธา สบ.10742

ตรวจสอบ

นายอภิรักษ์ จินละบุตร
นายช่างโยธาปฏิบัติกร

ตรวจสอบ

นายสมชาย ชื่นสุวาท
ผู้ช่วยวิศวกรโยธา

เห็นชอบ

นางสาววิไลดา ณ นนทราช
รองปลัด อบต.เมืองน้
รักษาราชการแทนปลัด อบต.เมืองน้

อนุมัติ


นายอรรถสิทธิ์ สุทธิรักษ์
นายก อบต.เมืองน้

รับ/เค็มน้


2 / 4

แบบเลขที่


002 / 2564

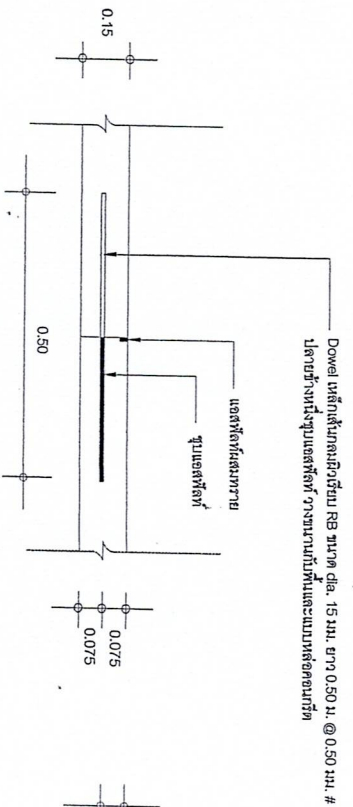


แบบขยายรอยต่อการหดตัว (CONTRACTION JOINT) not to scale

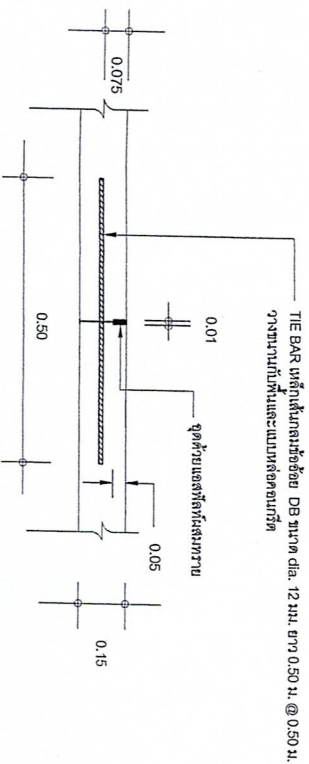

แบบขยายรอยต่อตามยาว (LONGITUDINAL JOINT) not to scale

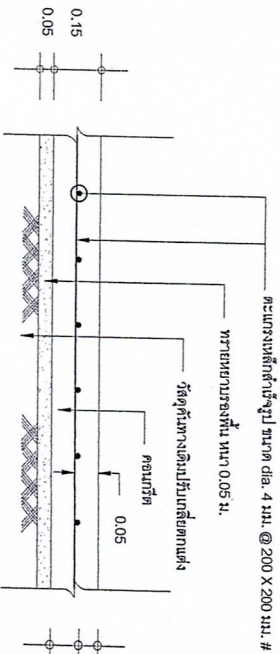


รูปตัดขยายตะแกรงเหล็ก not to scale

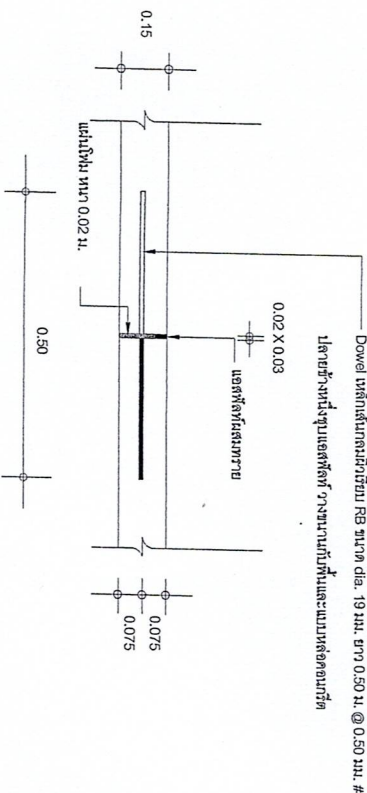

แบบขยายรอยต่อการขยายตัว (EXPANSION JOINT) not to scale


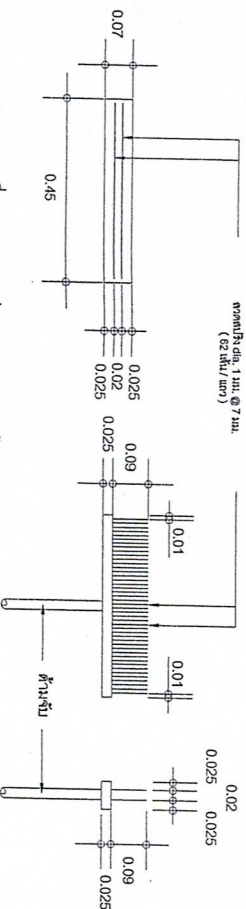

(หักออกตัดแปลงจากแบบมาตรฐานถนน คสล. แบบแท้ ท 1 - 01 กรมการปกครอง กระทรวงมหาดไทย)



แบบมาตรฐาน

- แบบมาตรฐาน ถนน คอนกรีตเสริมเหล็ก
กว้าง 4.00 - 8.00 เมตร หรือ 0.15 เมตร
(แบบใช้ขยาย)

เขียนแบบ

วิศวกร





002 / 2564

ข้อ กำหนดสำหรับวัสดุก่อสร้าง

1. ปูนซีเมนต์

ปูนซีเมนต์ให้ใช้ปูนซีเมนต์ปอร์ตแลนด์ ตามมาตรฐานผลิตภัณฑ์อุตสาหกรรม มอก. 15 เล่ม 1 ถ้าแบบหรือรายการประกอบแบบเฉพาะไม่ได้กำหนดว่าเป็นปูนซีเมนต์ประเภทใด ให้ถือว่าเป็นปูนซีเมนต์ปอร์ตแลนด์ประเภทหนึ่ง

2. ทราย

ต้องเป็นทรายน้ำจืดหรือทรายบก ที่ไม่ติดหยาบ คม แฉ่งแคง สะอาด ปราศจากวัสดุอื่น เช่น เปลือกหอย ดิน น้ำถ่าน และ สารอินทรีย์ต่าง ๆ เจือปน

หมายเหตุ

- มีดินต่าง ๆ มีหน่วยเป็นเมตร ยกเว้นที่ระบุเป็นอย่างอื่น
- เหล็กเสริมคอนกรีตในมาตรฐาน มอก. 20 - 2543 และ มอก. 24 - 2548
- การทดสอบความหนาแน่นในสนาม และกำลังอัดของแท่งคอนกรีตมาตรฐาน ผู้รับจ้างจะต้องส่งทดสอบที่สำนักงานโยธาธิการจังหวัดหนองคาย หรือหน่วยงานของรัฐเป็นผู้ทดสอบ ค่าใช้จ่ายในการนี้ให้เป็นหน้าที่ความรับผิดชอบของผู้รับจ้าง
- การขอคอนกรีตให้ทำการขอคอนกรีตแบบ Joint เงิน Joint ทั้งนี้ให้ขึ้นอยู่กับดุลยพินิจของผู้ควบคุมงาน
- แผนการก่อสร้างอาจเปลี่ยนแปลงได้ตามความเหมาะสม ขึ้นอยู่กับดุลยพินิจของผู้ควบคุมงาน
- ติดตั้งป้ายประชาสัมพันธ์โครงการชั่วคราว ขนาดกว้าง 1.20 ม. ยาว 2.40 ม. จำนวน 1 ป้าย

รายการประกอบแบบ

1. ผู้รับจ้างจะต้องตรวจสอบแบบและรายละเอียดต่างๆให้เรียบร้อย พร้อมทั้งวางแผนการปฏิบัติงานให้เหมาะสมถูกต้องตามขั้นตอนและตามมาตรฐานงานก่อสร้างที่ส่งมาก่อสร้างแต่ละรายการโดยผู้รับจ้างจะต้องแนบมาปฏิบัติงานให้ผู้รับจ้างพิจารณาให้ความเห็นตอบก่อนปฏิบัติการ
2. วัสดุต่างๆที่นำมาใช้ในสนามก่อสร้าง ก่อนนำมาใช้จะต้องได้รับความเห็นชอบจากสำนักงานเขตก่อน วัสดุใดหากมีการกำหนดมาตรฐานไว้ในมาตรฐานผลิตภัณฑ์อุตสาหกรรม (มอก.) การทดสอบและพิจารณาอนุมัติให้นำวัสดุดังกล่าวมาใช้ในงานก่อสร้างให้ถือปฏิบัติตามข้อกำหนดของ มอก. สำหรับวัสดุนั้นๆ หากภายหลังปรากฏว่าวัสดุที่นำมาใช้ในงานก่อสร้างไม่ถูกต้องตามมาตรฐานกำหนด หรือไม่ถูกต้องตาม มอก. ผู้รับจ้างจะต้องรับผิดชอบความเสียหายหรือความผิดพลาดที่เกิดขึ้น
3. ผู้รับจ้างต้องทำการก่อสร้างด้วยความระมัดระวังโดยไม่ให้เกิดความเสียหายต่อทรัพย์สินของทางราชการและเอกชน หากเกิดความเสียหาย ผู้รับจ้างเป็นผู้รับผิดชอบในความเสียหายที่เกิดขึ้น
4. รายการใดที่ไม่ได้กำหนดไว้ในแบบหรือกำหนดไม่ชัดเจนหรือแสดงให้ชัดเจนกับหรือมีปัญหาในการก่อสร้างหรือเป็นไปตามหลักวิชาช่างที่ดำเนินการตามสัญญาจ้างของการก่อสร้าง ผู้รับจ้างจะต้องมีมาตรการในการป้องกันอุบัติเหตุไม่ว่าจะจากอุบัติเหตุหรือการเกิดอันตรายที่ส่งผลกระทบต่อความปลอดภัยของประชาชนที่สัญจรผ่านไปมา ซึ่งเมื่อความปลอดภัยของประชาชนเป็นสำคัญผู้รับจ้างจะต้องปฏิบัติตามมาตรฐานความปลอดภัยในงานก่อสร้างที่กฎหมายกำหนด
6. ผู้รับจ้างจะต้องติดตั้งเตือน เครื่องหมายจราจรหรือสัญญาณไฟระหว่างทำการก่อสร้าง ตามความเหมาะสมของพื้นที่ก่อสร้าง

(คัดลอกต้นแบบจากแบบมาตรฐานถนน คสล. แบบเลขที่ ท 1 - 01 กรมการปกครอง กระทรวงมหาดไทย)

3. หิน / กรวด

หินหรือกรวด ที่ใช้ต้องแห้งแฉ่ง เหนียว ไม่ฝุ่น และสะอาดปราศจาก วัสดุอื่นเจือปน ขนาดใหญ่สุดของหินหรือกรวดที่ใช้ต้องไม่เกินกว่า 40 มม.

4. น้ำ

4.1 น้ำที่ใช้ผสมคอนกรีต ให้ใช้ น้ำประปา

4.2 ในกรณีที่ทำน้ำประปาไม่ได้ ต้องเป็นน้ำจืดปราศจากสารที่เป็นอันตรายต่อคอนกรีต และ เหล็กเสริม

5. คอนกรีต

ชนิดและกำลังของคอนกรีต จะต้องใช้คอนกรีตที่แบ่งอัตราประลัย

ของแท่งคอนกรีตมาตรฐานที่อายุ 28 วัน

- ชนิดของอุปกรณ์ที่ ใช้ทรงสี่เหลี่ยม (กว้าง 15 ซม. X ยาว 15 ซม. X ลึก 15 ซม.) จะต้องรับแรงอัดประลัยไม่น้อยกว่า 240 กก./ตร.ม.


- ค่ายุบตัวของคอนกรีต (Slump) จะต้องไม่มากกว่า 10 เซนติเมตร



หมายเหตุ วัสดุประเภทวัสดุหรืออุปกรณ์ที่ใช้ในงานก่อสร้างต้องเป็นวัสดุที่ผลิตในประเทศ ตามเงื่อนไขดังนี้

- วัสดุหรืออุปกรณ์ที่ใช้ในงานก่อสร้างจะต้องเป็นวัสดุที่ผลิตในประเทศไม่ต่ำกว่าร้อยละ ๖๐ ของมูลค่าวัสดุที่จะใช้ในงานก่อสร้างทั้งหมดตามสัญญา


- เหล็กที่ใช้ในงานก่อสร้างจะต้องใช้เหล็กที่ผลิตในประเทศไม่น้อยกว่าร้อยละ ๙๐ ของปริมาณเหล็กที่ต้องใช้ทั้งหมดตามสัญญา

ผู้รับจ้างจะต้องจัดทำแผนการให้วัสดุที่ผลิตภายในประเทศ (ตามข้อ ๑ และ ๒) ภายใน ๓๐ วัน นับตั้งจากวันที่ได้ลงนามสัญญา เพื่อให้คณะกรรมการตรวจรับวัสดุพิจารณาต่อไป

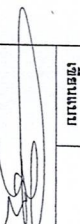	
แบบมาตรฐาน	
- แบบมาตรฐาน ถนน คอนกรีตเสริมเหล็ก กว้าง 4.00 - 8.00 เมตร หน้า 0.15 เมตร (แบบสี่เหลี่ยม)	
เขียนแบบ	

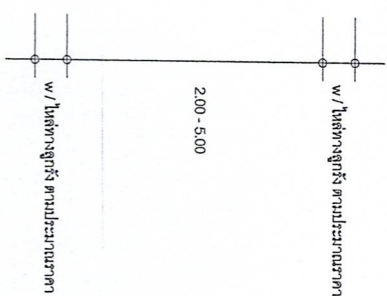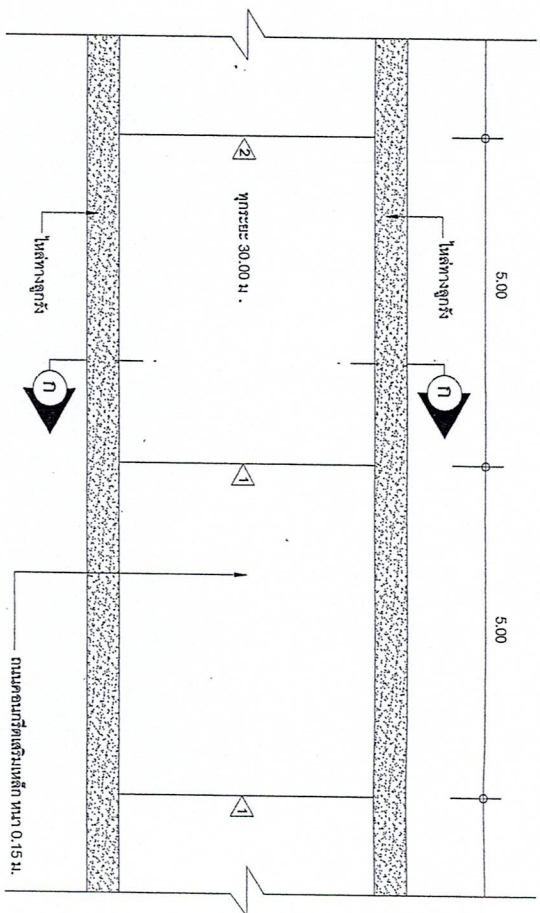

แปลนถนนคอนกรีตเสริมเหล็ก scale 1 : 50

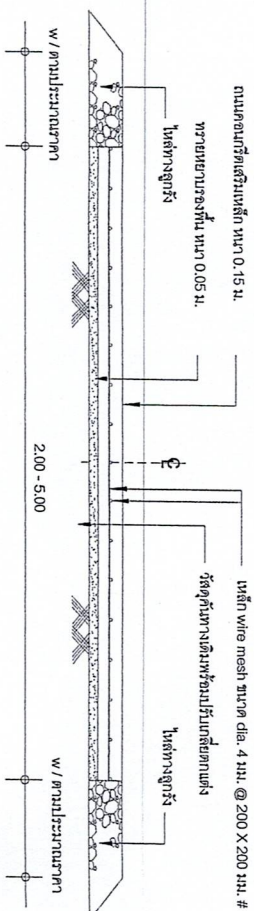

รูปตัด ก - ก scale 1 : 50




สัญลักษณ์


- 1 CONTRACTION JOINT
- 2 EXPANSION JOINT

หมายเหตุ


- JOINT 1 ทุกระยะ 5.00 ม.
- JOINT 2 ทุกระยะ 30.00 ม.

(ผิดข้อจำกัดแปลนจากแบบมาตรฐานถนน คสล. แบบเลขที่ ท- 01 กรมการปกครอง กระทรวงมหาดไทย)

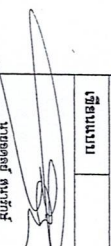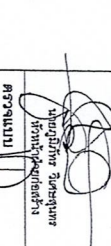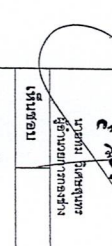
	
แบบมาตรฐาน	
- แบบมาตรฐาน ถนนคอนกรีตเสริมเหล็ก กว้าง 2.00 - 5.00 เมตร หน้า 0.15 เมตร (แบบไม่ไร้ขอบทาง)	
เขียนแบบ	
001 / 2564	

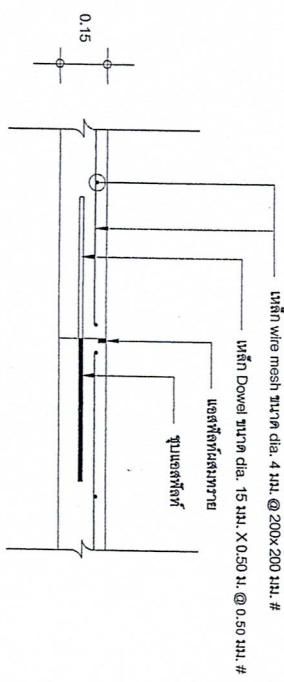


แบบขยายรอยต่อการหดตัว (CONTRACTION JOINT) not to scale

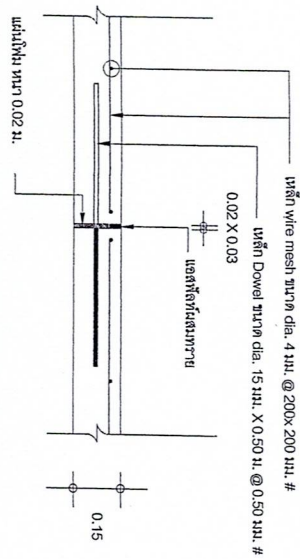

แบบขยายรอยต่อการขยายตัว (EXPANSION JOINT) not to scale

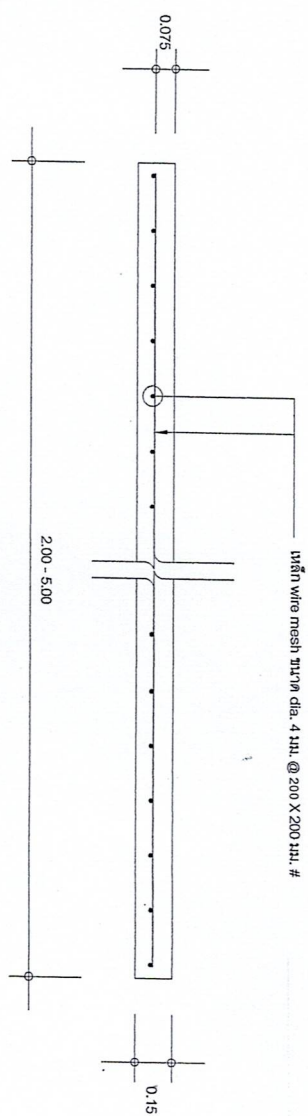

รูปตัดขยายการผูกตะแกรงเหล็ก not to scale

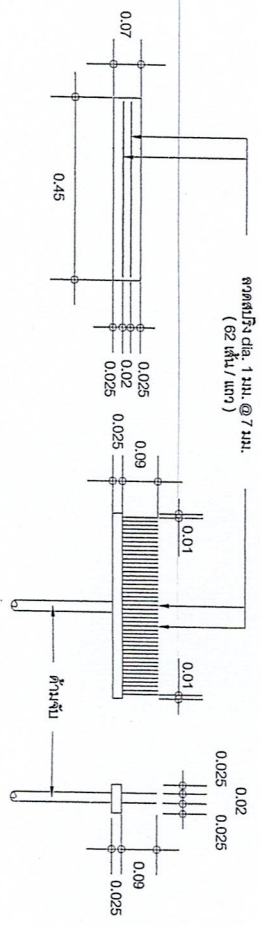

รายละเอียดไม้กวาดฉากผิวพื้น คสล. scale 1:10

(คัดลอกตั้งแต่แปลจากแบบมาตรฐานถนน คสล. แบบเลขที่ ท1 - 01 กรมการปกครอง กระทรวงมหาดไทย)



แบบมาตรฐาน

- แบบมาตรฐาน ถนน คสล. ผิวจราจร
กว้าง 2.00 - 5.00 เมตร หน้า 0.15 เมตร
(แบบไม่มีช่องทาง)

เขียนแบบ









ข้อ กำหนดสำหรับวัสดุก่อสร้าง

1. ปูนซีเมนต์

ปูนซีเมนต์ให้ใช้ปูนซีเมนต์ปอร์ตแลนด์ ตามมาตรฐานผลิตภัณฑ์อุตสาหกรรม มอก. 15 เล่ม 1 ถ้าแบบหรือรายการประกอบแบบเฉพาะไม่ได้กำหนดว่าเป็นปูนซีเมนต์ประเภทใด ให้ถือว่าเป็นปูนซีเมนต์ปอร์ตแลนด์ประเภทหนึ่ง)



หมายเหตุ

- มีติด ๆ มีหน่อเป็นเมตร ยกเว้นที่จะเป็นอย่างอื่น
- เหล็กเสริมคอนกรีตใช้มาตรฐาน มอก. 20 - 2543 และ มอก. 24 - 2548
- การทดสอบความหนาแน่นปูน และกำลังอัดของคอนกรีตมาตรฐาน ผู้รับจ้างจะต้องส่งทดสอบที่สำนักงานโยธาธิการจังหวัดน่าน หรือหน่วยงานของรัฐเป็นผู้ทดสอบ ค่าใช้จ่ายในการนี้ให้เป็นหน้าที่ของผู้รับจ้าง
- การทดสอบการกระแทก Jont กลางให้ทำการทดสอบวิธีตามแบบ Jont เช่น Jont ทั้งนี้ให้ขึ้นอยู่กับดุลยพินิจของผู้ควบคุมงาน
- แนวทางการสร้างแปลงได้ตามความเหมาะสม ขึ้นอยู่กับดุลยพินิจของผู้ควบคุมงาน
- ติดตั้งป้ายประชาสัมพันธ์โครงการชั่วคราว ขนาดกว้าง 1.20 ม. ยาว 2.40 ม. จำนวน 1 บ้าง

รายการประกอบแบบ

1. ผู้รับจ้างจะต้องตรวจสอบแบบและรายละเอียดต่าง ๆ ให้เรียบร้อย พร้อมทั้งวางแผนการปฏิบัติงานให้เหมาะสมถูกต้องตามขั้นตอนและมาตรฐานงานก่อสร้างตั้งแต่สร้างและระหว่างการก่อสร้างและผู้รับจ้างจะต้องส่งแผนการปฏิบัติงานให้ผู้ว่าจ้างทราบให้ความเห็นชอบก่อนปฏิบัติการ

2. วัสดุต่างๆที่นำมาใช้ในงานก่อสร้าง ก่อนนำมาใช้จะต้องได้รับความเห็นชอบจากช่างผู้ควบคุมงานเสียก่อน วัสดุใดหากมีการกำหนดมาตรฐานไว้ในมาตรฐานผลิตภัณฑ์อุตสาหกรรม (มอก.) การทดสอบและพิจารณาอนุมัติให้ใช้วัสดุสิ่งใดก็ตามที่ไม่เป็นมาตรฐานหรือใช้ผิดประเภทของ มอก. สำหรับวัสดุอื่นๆ หากภายหลังพบว่าไม่มาตรฐานหรือใช้ผิดประเภทของ มอก. ผู้รับจ้างยังคงต้องรับผิดชอบความเสียหายหรือความผิดพลาดที่เกิดขึ้นทั้งสิ้น

3. ผู้รับจ้างจะต้องทำการก่อสร้างด้วยความระมัดระวังโดยไม่เกิดความเสียหายต่อทรัพย์สินของทางราชการและเอกชน หากเกิดความเสียหาย ผู้รับจ้างเป็นผู้รับผิดชอบในความเสียหายที่เกิดขึ้น

4. รายการใดที่ไม่ได้กำหนดไว้ในแบบหรือกำหนดไว้แต่มีแสดงไว้ซึ่งแต่กันหรือมีปัญหาในการก่อสร้างหรือไม่เป็นไปตามหลักวิชาช่างที่ดี ให้งานงานและดำเนินการตามดุลยพินิจของคณะกรรมการจ้าง

5. ผู้รับจ้างจะต้องมีมาตรการในการป้องกันอุบัติเหตุหรืออันตรายแก่ชีวิตและทรัพย์สินของบุคคลที่เกี่ยวข้องและทรัพย์สินของทางราชการเกี่ยวกับอุบัติเหตุ

6. ผู้รับจ้างจะต้องติดป้ายเตือน เครื่องหมายจราจรหรือสัญญาณในระหว่างทำการก่อสร้าง ตามความเหมาะสมของพื้นที่ก่อสร้าง

(คัดลอกติดแปลงจากแบบมาตรฐานแบบ คสย. แบบเลขที่ ท 1 - 01 กรมการปกครอง กระทรวงมหาดไทย)

3. หิน / กรวด

หินหรือกรวด ที่ใช้ต้องแห้งแฉ่ง หนักรวม ไม่ฝุ่น และสะอาดปราศจากวัสดุอื่นเจือปน ขนาดใหญ่สุดของหินหรือกรวดที่เลือกใช้ใหญ่กว่า 40 มม.

4. น้ำ

- 4.1 น้ำที่ใช้ผสมคอนกรีต ให้ใช้น้ำประปา

- 4.2 ในกรณีที่ทำน้ำประปาไม่ได้ ต้องเป็นน้ำที่สะอาดปราศจากสารที่เป็นอันตรายต่อคอนกรีต และ เหล็กเสริม

5. คอนกรีต

ชนิดและกำลังของคอนกรีต จะต้องใช้คอนกรีตที่มีแรงอัดประลัย

ของแข็งคอนกรีตมาตรฐานมีค่า 28 วัน

- ชนิดของลูกบาศก์ รูปทรงสี่เหลี่ยม (กว้าง 15 ซม. X ยาว 15 ซม. X ลึก 15 ซม.)

- จะต้องมีแรงอัดประลัยไม่น้อยกว่า 240 กก./ตร.ม.








- ค่ายุบตัวของคอนกรีต (Slump) จะต้องไม่เกินกว่า 10 เซนติเมตร

หมายเหตุ วัสดุประเภทวัสดุหรืออุปกรณ์ที่ใช้ในงานก่อสร้างจะต้องเป็นวัสดุที่ผลิตในประเทศ ตามเงื่อนไขดังนี้

- วัสดุหรืออุปกรณ์ที่ใช้ในงานก่อสร้างต้องเป็นวัสดุที่ผลิตในประเทศไม่น้อยกว่าร้อยละ ๖๐ ของมูลค่าวัสดุที่จะใช้งาน

ผู้รับจ้างจะต้องจัดทำแบบการใช้วัสดุที่ผลิตในประเทศไม่น้อยกว่าร้อยละ ๙๐ ของปริมาณเหล็กที่ใช้ทั้งหมดตามสัญญาฉบับร่างแนบมาส่งผู้ควบคุมงาน

ผู้รับจ้างจะต้องจัดทำแบบการใช้วัสดุที่ผลิตในประเทศ (ตามข้อ ๑ และ ๒) ภายใน ๓๐ วัน นับตั้งแต่วันที่ส่งแบบสัญญา เพื่อให้คณะกรรมการตรวจสอบและพิจารณาต่อไป

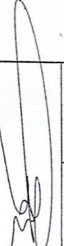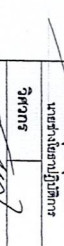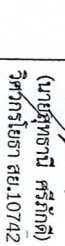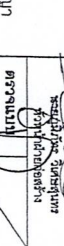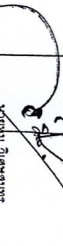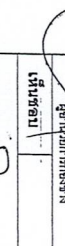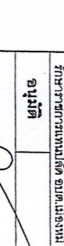	
แบบมาตรฐาน	
- แบบมาตรฐาน ตาม กพร.ฉบับแก้ไขเพิ่มเติม ครั้งที่ 2.00 - 5.00 มกษ. หน้า ๑.15 มกษ. (ฉบับแก้ไขเพิ่มเติม)	
เขียนแบบ	
ตรวจสอบ	
วิศวกร	
(นายสุวิทย์ ศรีภักดี) วิศวกรโยธา สย.10742	
ตรวจสอบ	
ตรวจสอบ	
เห็นชอบ	
นางสาวสุวิทย์ น. นพวงษา รองนายก อบ.เมืองน่าน รักษาราชการแทนนายก อบ.เมืองน่าน	
อนุมัติ	
วันเดือนปี	3 / 3
แบบเลขที่	001 / 2564



แบบมาตรฐาน

-พื้นที่สำรวจและก่อสร้าง
ติดถนนกว้าง 4 ม.ม.













วันเดือนปี

1

5

แบบเลขที่

28 / 2564






ลักษณะโครงการโดยสังเขป

- (1) ขนาดกว้าง 4.00 เมตร ยาว 1,500.00 เมตร หน้า 0.04 เมตร คิดเป็นพื้นที่ไม่น้อยกว่า 6,000 ตารางเมตร
- (2) งานได้เส้นแบ่งผิวทางจราจร พื้นที่ไม่น้อยกว่า 350 ตารางเมตร

โครงการ : เสริมผิวจราจรแอสฟัลต์ติกคอนกรีต สายทางบ้านเมืองหมื่นใหญ่ หมู่ที่ 1 - บ้านศรีธรรมชน หมู่ที่ 2 ตำบลเมืองหมื่น อำเภอเมืองหนองคาย จังหวัดหนองคาย จำนวน 1 สายทาง
 ปริมาณงาน : 1. ขนาดกว้าง 4.00 เมตร ยาว 1,500.00 เมตร หน้า 0.04 เมตร คิดเป็นพื้นที่ไม่น้อยกว่า 6,000 ตารางเมตร
 2. งานตีเส้นแบ่งทิศทางจราจร พื้นที่ไม่น้อยกว่า 350 ตารางเมตร

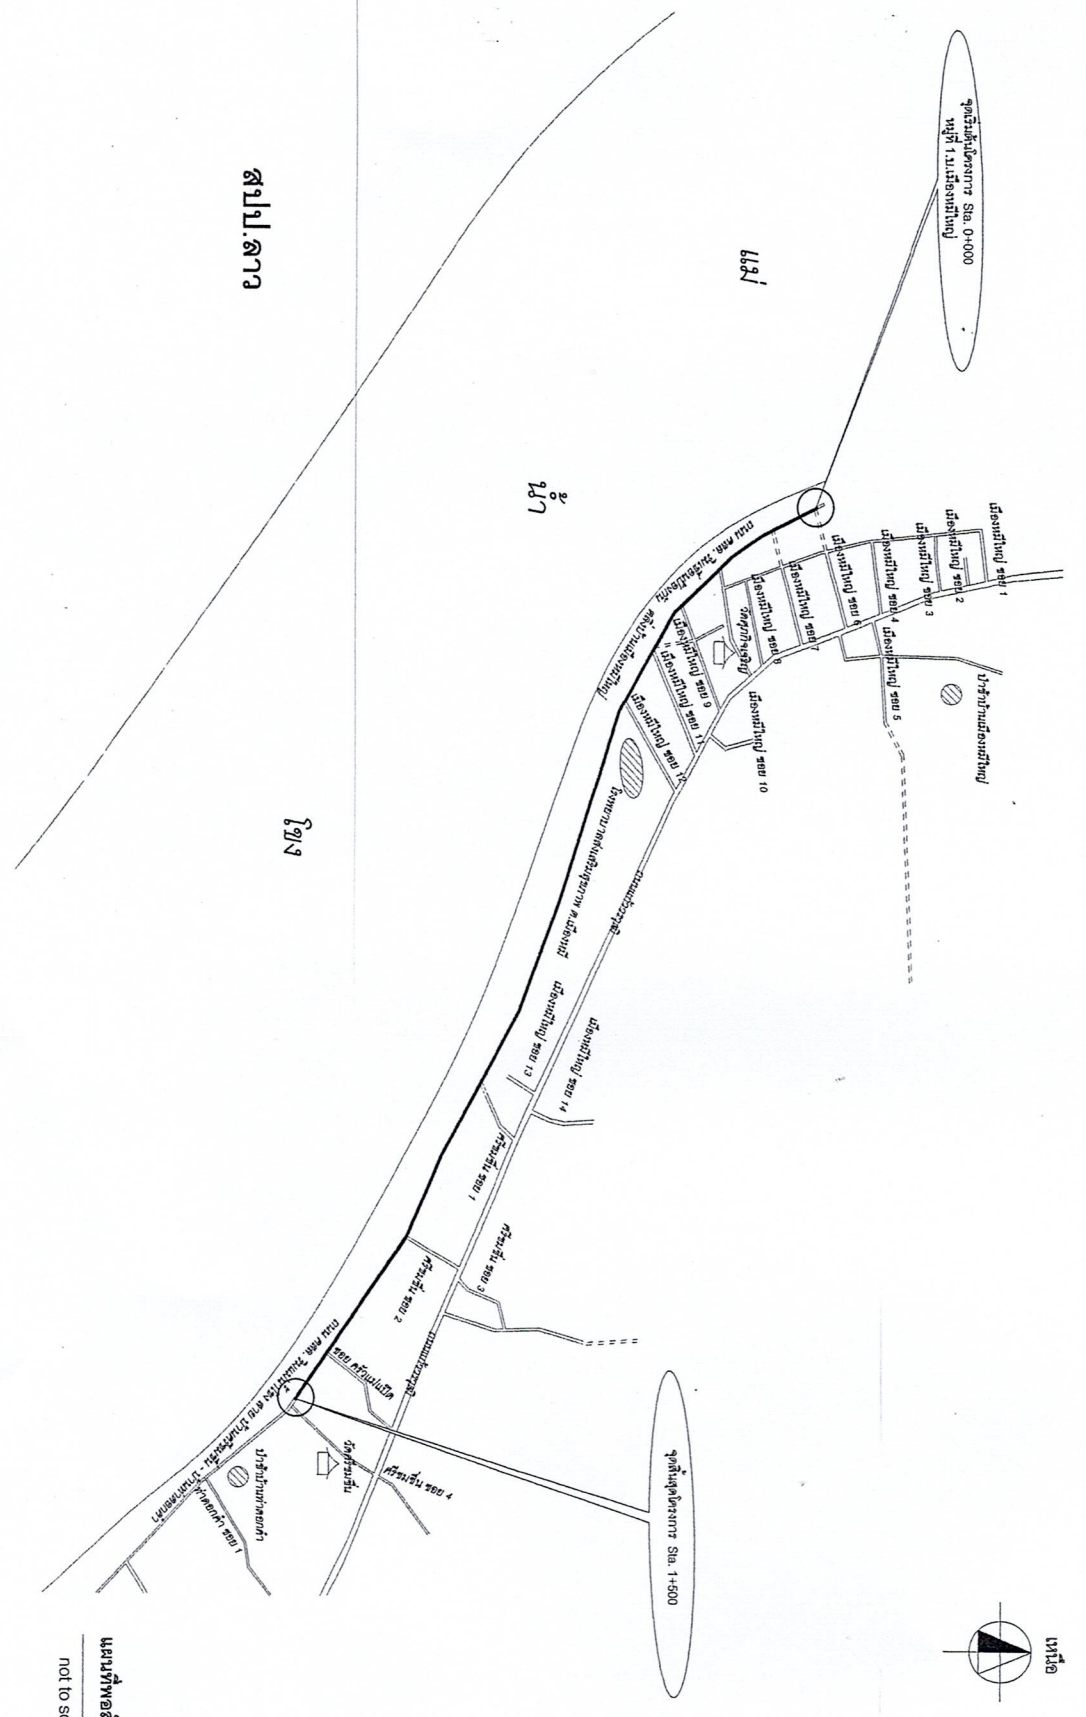

สรุป.ลาว

แผนที่พอสังเขป
 not to scale



แบบมาตรฐาน

-เสริมผิวจราจรแอสฟัลต์ติกคอนกรีต หน้า 4 ซม.

เขียนแบบ

วิศวกร

(นายสุทธธนา ศรีภักดิ์)
 วิศวกรโยธา สย.10742

ตรวจแบบ

เห็นชอบ

เห็นชอบ

อนุมัติ








28 / 2564



แบบมาตรฐาน

-เสริมผิวจราจรและหลังเท้า
ติกคอนกรีต หน้า 4 ซม.

เขียนแบบ

วิศวกร

(นายสุทัศน์ ศรีภักดี)
วิศวกรโยธา สบ.107/42

ตรวจแบบ

เห็นชอบ

เห็นชอบ


อนุมัติ

วันที่ 3
3

วันที่ 5

28 / 2564

3.00 - 6.00 ม.

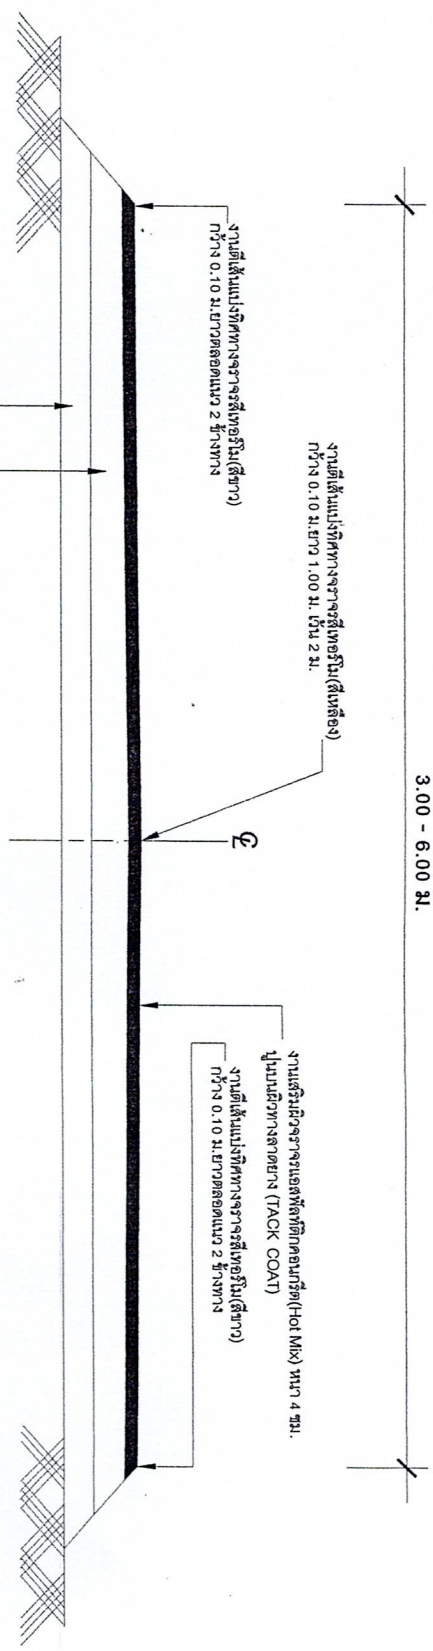

แบบแสดงรูปตัดทั่วไป NOT SCALE

- รายการประกอบแบบโดยสังเขป
- 1.] ก่อนเสนอแบบ (TACK COAT) บนพื้นผิวทางเดิมผู้รับจ้างต้องดำเนินการดังนี้
 - 1.1] ทำความสะอาดผิวจราจร คสล.เดิมให้สะอาดเรียบเรียบร้อยดีด้วยรถไถกวาดฝุ่น แล้วด้วยคอนกรีตหรือด้วยแอลเทคติกให้เรียบร้อย ตามคุณสมบัติของวัสดุงาน
 - 1.2] ซ่อมบำรุงรูบนถนนบนพื้นทางเดิมหรือพื้นถนน คสล. เดิมด้วยคอนกรีตหรือด้วยแอลเทคติกให้เรียบร้อย ตามคุณสมบัติของวัสดุงาน
 - 1.3] วิธีการและขั้นตอนการก่อสร้างตลอดจนการตรวจสอบคุณภาพของวัสดุหรือการตรวจสอบอื่นๆ ต้องเป็นไปตามมาตรฐานของกรมทางหลวงชนบท หรือตามหนังสือคู่มือการปฏิบัติงานควบคุมคุณภาพการก่อสร้างผิวทางแอลเทคติกคอนกรีต สำนักวิเคราะห์วิจัยและพัฒนากรมทางหลวงชนบท กระทรวงคมนาคม ทุกประการ
 - 1.4] รายการอื่นที่ไม่ได้ระบุฯ จะกำหนดให้อีกครั้งและดำเนินการก่อสร้างโดยขึ้นอยู่กับดุลยพินิจของทางควบคุมงานของผู้จ้างฯ

หมายเหตุ
พัสดุประเภทวัสดุหรือวัสดุที่ใช้ในงานก่อสร้างต้องเป็นพัสดุที่ผลิตในประเทศ ตามเงื่อนไขดังนี้
-วัสดุหรือวัสดุที่ใช้ในงานก่อสร้างต้องเป็นพัสดุที่ผลิตในประเทศไม่น้อยกว่าร้อยละ ๖๐ ของมูลค่าพัสดุที่ใช้ในงานก่อสร้างทั้งหมดตามสัญญา
-เหล็กที่ใช้ในงานก่อสร้างต้องเป็นเหล็กที่ผลิตในประเทศไม่น้อยกว่าร้อยละ ๙๐ ของปริมาณเหล็กที่ใช้ทั้งหมดตามสัญญา ผู้รับจ้างจะต้องจัดทำแผนการใช้พัสดุที่ผลิตภายในประเทศ (ตามข้อ ๑ และ ๒) ภายใน ๓๐ วัน นับถึงวันที่พัสดุเริ่มใช้งาน เพื่อให้คณะกรรมการตรวจสอบรับพัสดุพิจารณาต่อไป

-เสริมผิวกระจ่างและเอสพีเอฟ
ดีกอนมกรีด หน้า 4 ซึม

[Signature]






ปลัด อบต.เมืองหมี่

12

[illegible]





รูปวงกลม 1:30

แผ่นเหล็กหนา 1/16"

เหล็ก □ 1"x1" ขนาด 1.2 มม. เชื่อมติดแผ่นเหล็ก

(ตามแบบตัวอย่าง)

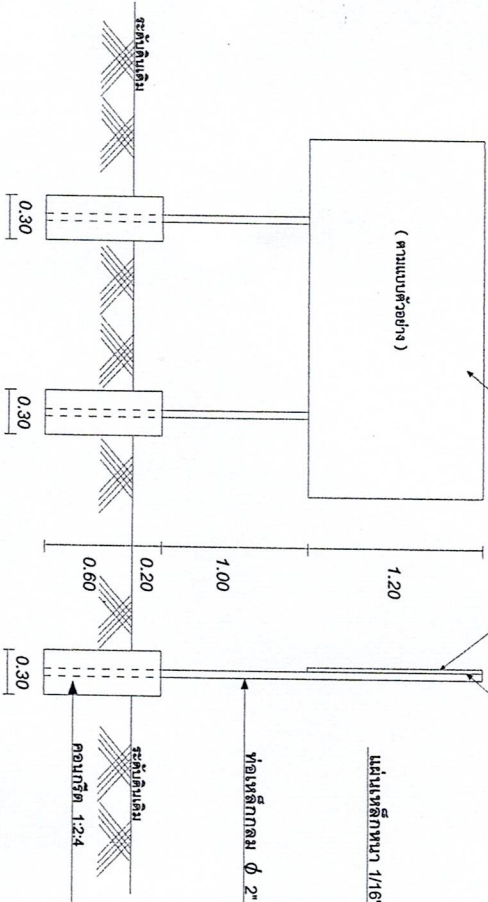

รูปด้านหน้า 1:30

รูปด้านข้าง 1:30

รูปด้านหลัง 1:30














แบบมาตรฐาน

-ได้รับพิจารณาอนุมัติ
 ศึกษารายการ หน้า 4 ขน.













วันเดือนปี

5

5

แบบแปลน